



ROMÂNIA
JUDEȚUL PRAHOVA
CONSILIUL LOCAL SIRNA

HOTARARE

privind insusirea in domeniul privat al comunei Sirna a unui imobil situat in intravilanul satului Tariceni

Avand in vedere Expunerea de motive a primarului comunei Sirna si Nota de fundamentare la Proiectul de hotarare cu privire la insusirea in domeniul privat al comunei Sirna a unui imobil (constructie) situate in intravilanul satului Tariceni, identificat conform planului de situatie intocmit de expert topograf,

analizand Raportul de specialitate intocmit de Compartimentul Cadastru din cadrul aparatului de specialitate al primarului, din care rezulta faptul ca imobilul mentionat a apartinut fostului C.A.P Sirna si nu au facut obiectul revendicarii in baza legilor fondului funciar sau a legilor privind retrocedarea imobilelor preluate abuziv de statul roman, in vigoare,

in conformitate cu prevederile art.18, alin (3) si art.31 din *Legea fondului funciar nr.18/1991* republicata, cu modificarile si completarile ulterioare, si ale art. 4 din *Legea nr.213/1998 privind proprietatea publica si regimul juridic al acesteia*, cu modificarile ulterioare,

in temeiul prevederilor art.36, alin. (2), lit. c), si art. 45, alin (3) din *Legea nr. 215/2001 privind administratia publica locala*, republicata, cu modificarile si completarile ulterioare,

CONSILIUL LOCAL AL COMUNEI SIRNA adopta prezenta hotarare.

Art. 1. - (1) Se insuseste in domeniul privat al comunei Sirna, imobilul - constructie- in suprafata de 16 mp situat in intravilanul satului Tariceni, judetul Prahova, tarlaua T1, Cc 23, delimitat conform Planului de situatie - anexa, care face parte integranta din prezenta hotarare.

(2) Caracteristicile tehnice ale constructiei prevazuta la alin (1), vor fi stabilite prin Raport de evaluare intocmit de expert evaluator.

Art. 2. - De aducerea la indeplinire a prezentei hotarari, raspunde primarul comunei, d.l Sandu Valerica.

PRESEDINTE DE SEDINTA.

Ionita Emilian



Contrasemnează,

Secretar

Jr. Vasile Mihai


Comuna Sirna, 12.03.2013

Nr. 10

Numar consilieri in functie	15
Numar consilieri prezenti	14
Voturi pentru	14
Voturi impotriva	0
Abtineri	0

Tribunalul Prahova
Dosar nr. 2159 / 105 / 2006
Termen: 04.02.2009
Teren intravilan
com. Sirna

PLAN SITUATIE 2
scara 1:1000
Varianta 2

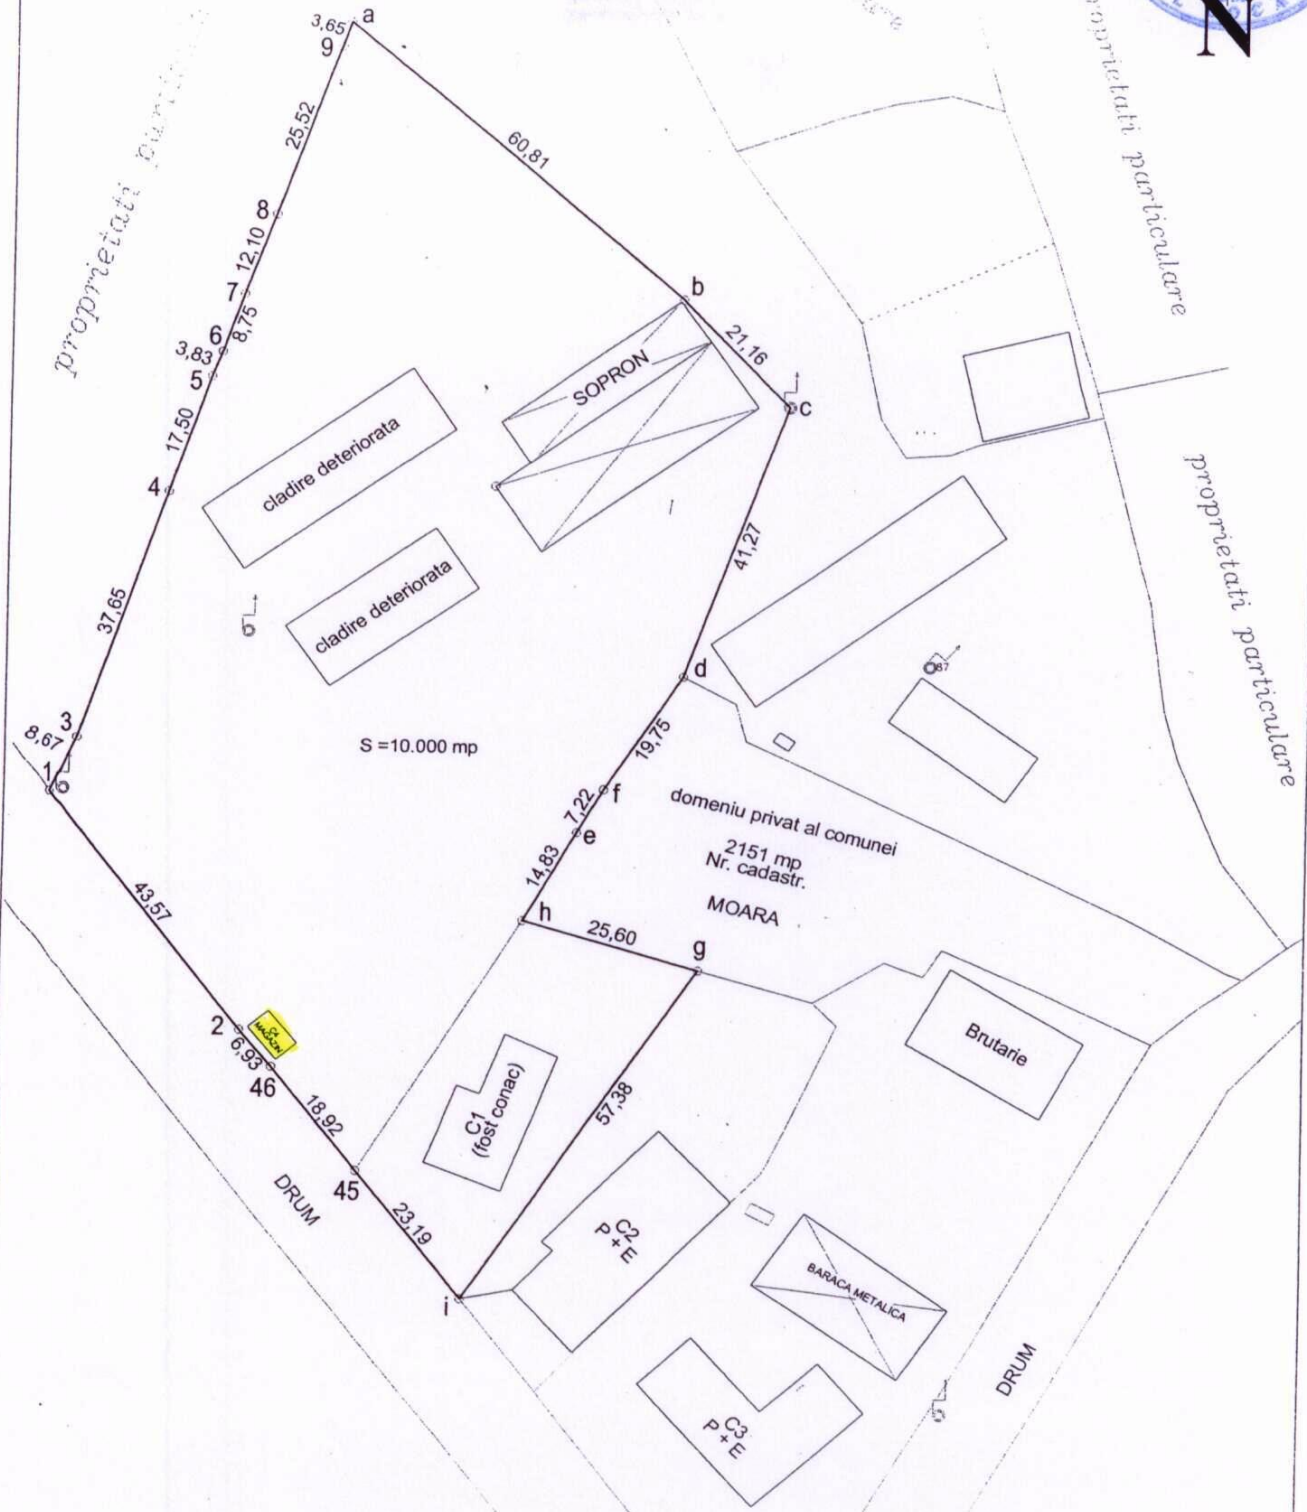

S = 10.000 mp

S_{1,3,4,5,6,7,8,9,a,b,c,d,e,f,g,h,i,45,46,2} = 10.000 mp

Expert,
ing. IRIMESCU M.

JUDETUL PRAHOVA
PRIMARIA COMUNEI SIRNA
NR. INREG: 1076/27.02.2013

EXPUNERE DE MOTIVE

*privind insusirea in domeniul privat al comunei Sirna a unui imobil situat
in intravilanul satului Tariceni*

Avand in vedere faptul ca imobilul - constructie- in suprafata de 20 mp situat in intravilanul satului Tariceni, judetul Prahova, nu a facut obiectul revendicarii in baza legilor fondului funciar sau a legilor privind retrocedarea imobilelor preluate abuziv de statul roman, in vigoare, precum si posibilitatea obtinerii de venituri suplimentare la bugetul local prin inchiriere, solicit analizarea/aprobarea proiectului de hotarare privind insusirea in domeniul privat al comunei Sirna a unui imobil situat in intravilanul satului Tariceni.

PRIMAR

Ec. Sandu Valerica

