S.C. TOPO H.A.N.S. IMPEX S.R.L.
Calea Serban Voda nr. 52, Sector 4, Bucuresti, Romania
Tel: 0743163630 E-mail: office@topohans.ro
Reg. Com.: J40/25033/1992 Cod unic de inreg.: RO3823176
RO56BTRLRONCRT0397021201 – Banca Transilvania

LUCRARI DE INREGISTRARE SISTEMATICA

UAT SIRNA

Planuri cadastrale

Sectoarele:

3,9,10,25,26,27,55,62

PLAN CADASTRAL

Comuna Sirna, Judet Prahova
Sector cadastral 9

Scara 1:2000

Sistem de proiectie : STEREO 70

Copie spre publicare

N

V E

S

576600 576800 577000

368200 368000 367800 367600 367400

TARLA 21

DJ 101G

De146

Pararul Pribeagu

3769 3802 3801 3768 3767 3803 3804 3766 3765 3764 3805 3806 3763 3762 3808 3809 3807 3761 3770 3771 3772 3811 3812 3810 3775 3776 3814 3813 3777 3778 3796 3794 3793 3792 3791 3790 3773 3774 3795 3800 3799 3798 3788 3789 3784 3785 3786 3787 3783 3782 3781 3780 3779

9

Schita dispunerii sectoarelor cadastrale

1 2 3 25 26 27 34 35 36 52 63 64 65 55 53 54 44 40 42 9 12 10 11 8

Legenda

- limita UAT
- limita intravilan
- limita sector cadastral
- limita imobil
- drum
- 3779 - ID imobil
- 9 - nr. sector cadastral

Semnat electronic de catre ing.Mihai-Alexandru Hruza conform imputernicirii nr.18/17.02.2020

Data 24.04.2020

PLAN CADASTRAL

Comuna Sirna, Judet Prahova
Sector cadastral 10

Scara 1:2000

Sistem de proiectie : STEREO 70

Copie spre publicare

N
V E
S

576000 576200 576400 576600 576800 577000

369200 369000 368800 368600 368400 368200 368000 367800

Padure Padure Padure

3936 3937 3939 3940 3941 3942 3943 3944 3945 3946 3947 3948 3819 3820 3821 3822 3823 3824 3825 3826 3827 3828 3830 3831 3832 3834 3835 3836 3837 3838 3839 3840 3842 3843 3844

3934 3935

3916

3882 3883 3884 3885 3886 3887 3888 3889 3891 3892 3893 3894 3895 3896 3897 3898 3899 3900 3902 3903 3904 3905 3906 3907 3908 3909 3910 3911 3912 3915 3916 3917 3918 3919 3920 3921 3922 3923 3924 3926 3927 3928 3929 3930 3931 3932 3933

10

Del46

3852


3914 3913 3901 3890 3925 3938 3818 3829 3841 3845 3846 3847 3848 3849 3850 3851 3853 3854 3855 3856 3857 3858 3859 3860 3861 3862 3864 3865 3866 3867 3868 3869 3870 3871 3872 3873 3874 3876 3877 3878 3879 3880 3881 3817 3815

Del41

3863

Del44

Schita dispunerii
sectoarelor cadastrale

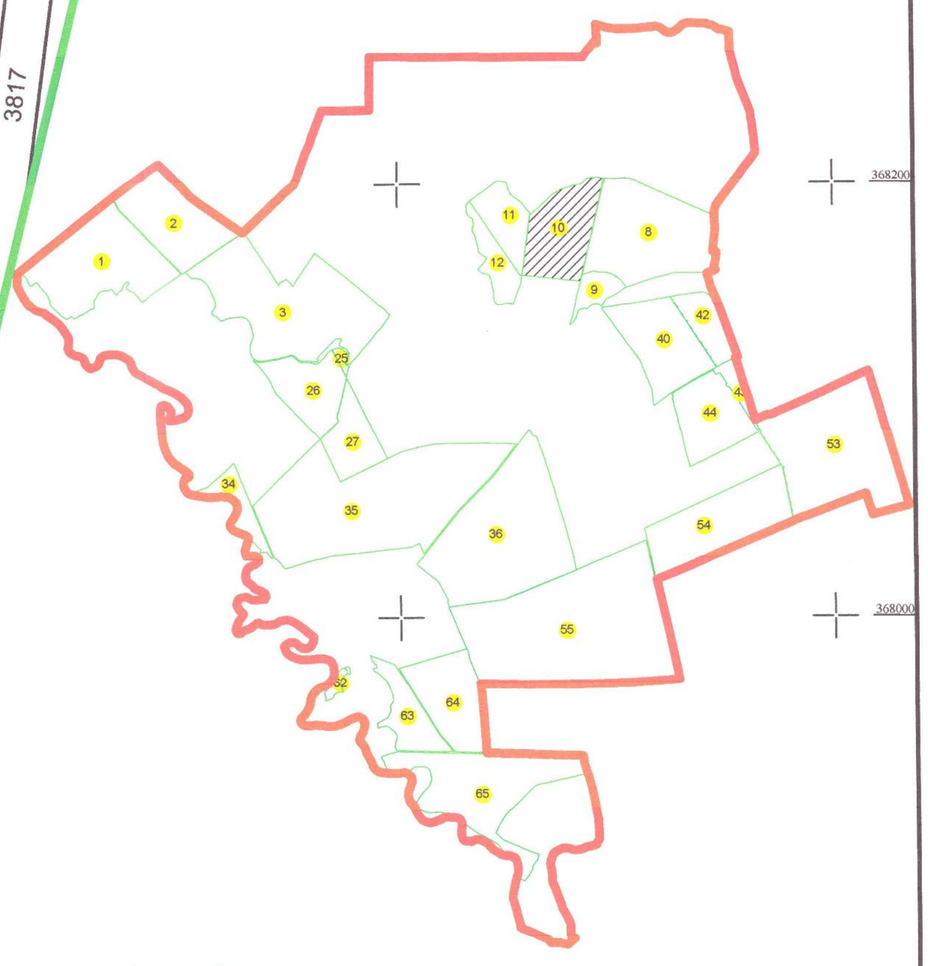

Legenda

- limita UAT
- limita sector cadastral
- limita imobil
- drum
- 3863 - ID imobil
- 10 - nr. sector cadastral

Semnat electronic de catre
ing.Mihai-Alexandru Hruza
conform imputernicirii
nr.18/17.02.2020

Data 24.04.2020

PLAN CADASTRAL

Comuna Sirna, Judet Prahova
Sector cadastral 25


Scara 1:2000

Sistem de proiectie : STEREO 70

Copie spre publicare



Schita dispunerii sectoarelor cadastrale

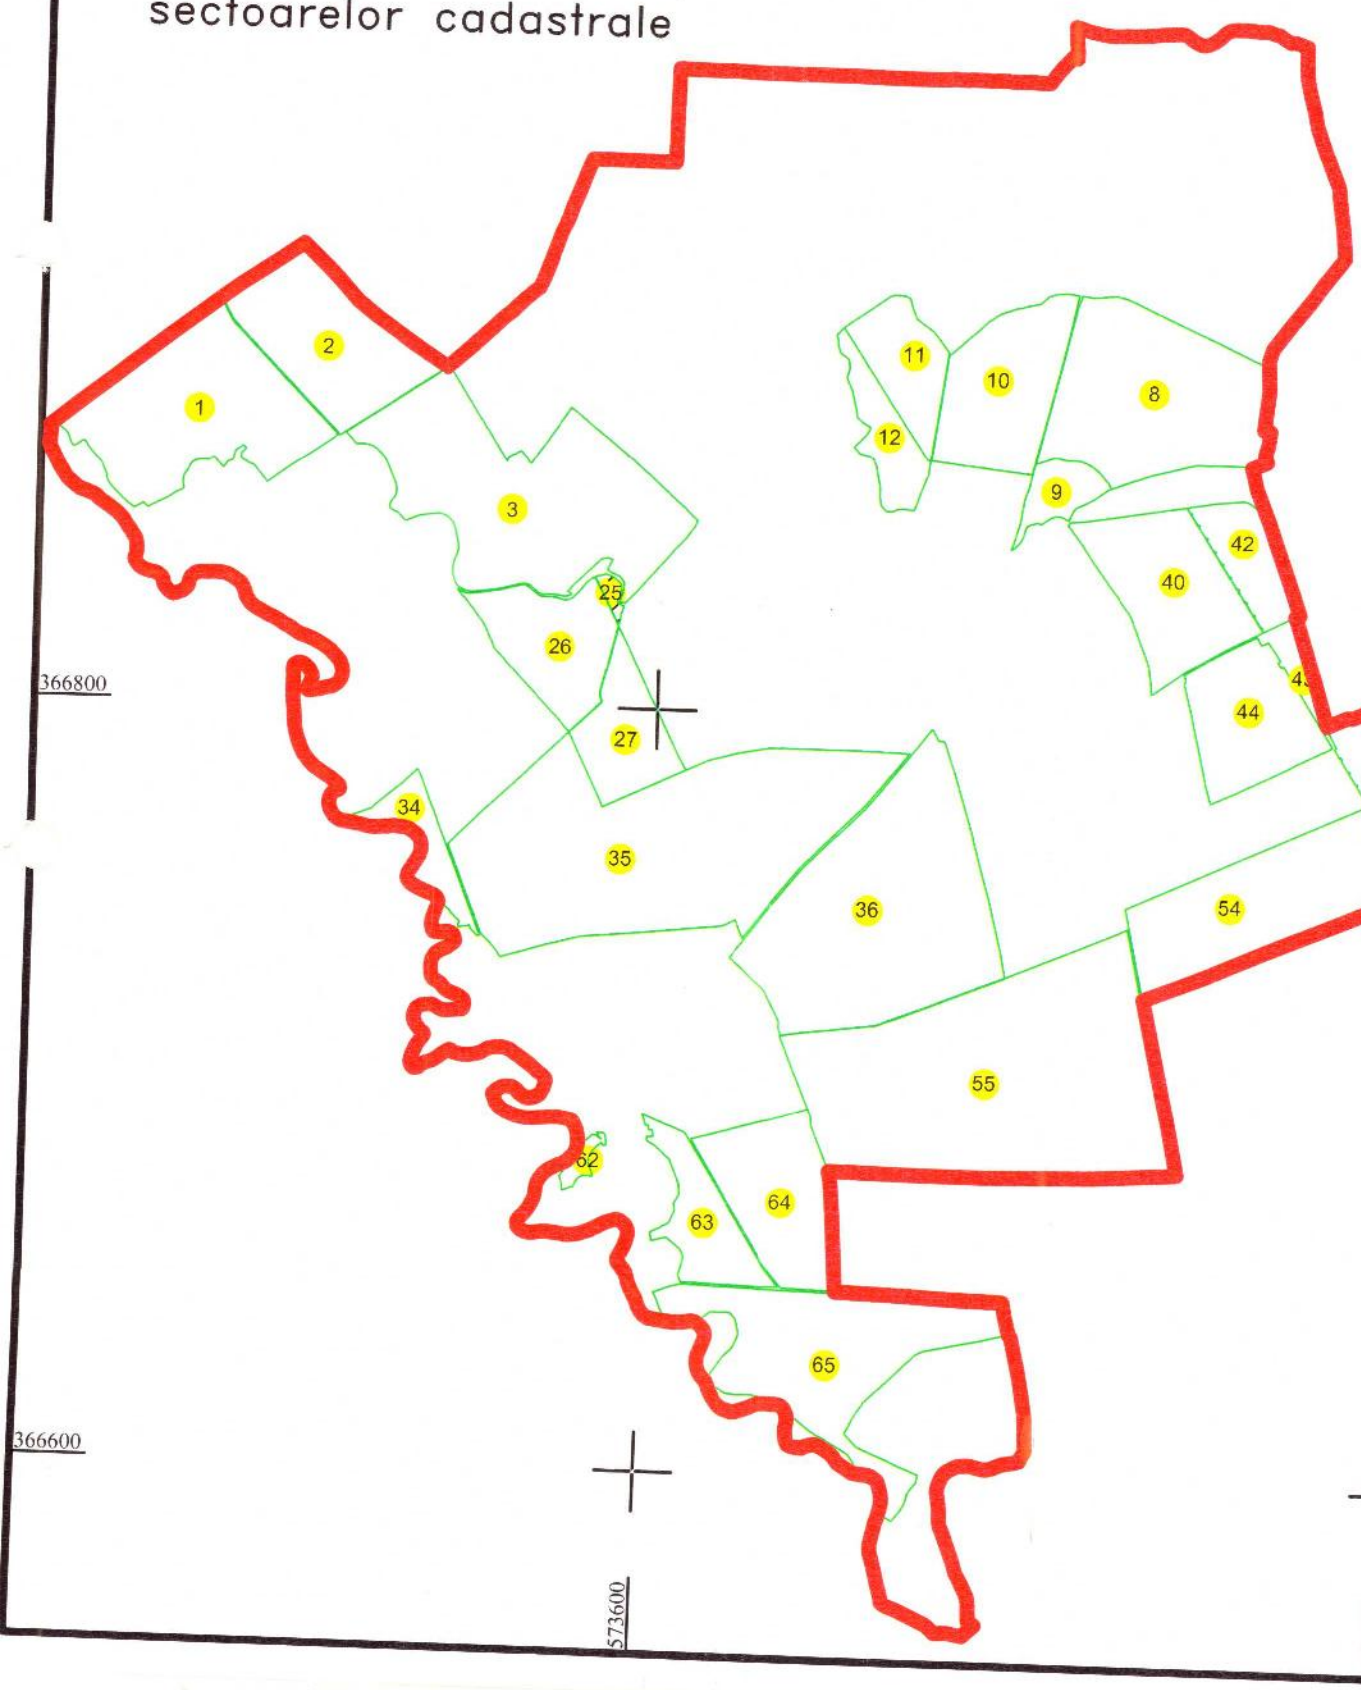

Legenda

- limita UAT
- limita sector cadastral
- limita imobil
- drum
- 3956 - ID imobil
- 25 - nr. sector cadastral

Semnat electronic de catre ing.Mihai-Alexandru Hruza conform imputernicirii nr.18/17.02.2020

Data 24.04.2020

PLAN CADASTRAL

Comuna Sirna, Judet Prahova
Sector cadastral 26

Scara 1:2000

Sistem de proiectie : STEREO 70

Copie spre publicare

N
V E
S


573000 573200 573400 573600 573800

367400 367200 367000 366800 366600 366400 366200 366000

Hc 50 Hc 50 Hc 50 Hc 45 De 35/1 De 35/1

3957 3990 4002 4014 3993 3992 3991 3970 3999 3988 3987 3986 3985 3984 3983 3981 3980 3979 3978 3977 3976 3975 3974 3973 3972 3995 4037 4049 4061 4073 4085 4025 3959 3971 4074 3982 3994 3996 3997 3998 3999 4000 4001 4003 4004 4005 4006 4007 4008 4009 4010 4011 4012 4015 4034 4016 4017 4018 4019 4020 4021 4022 4023 4024 4026 4027 4028 4029 4030 4031 4032 4033 4035 4036 4038 4039 4040 4041 4042 4043 4044 4013 3962 3961 3960 3969 3968 3967 3966 3965 3964 3963 4053 4052 4051 4050 4048 4047 4046 4045 4055 4054 4056 4057 4058 4059 4060 4062 4063 4064 4065 4094 4093 4092 4091 4090 4089 4088 4087 4086 4084 4083 4082 4081 4080 4079 4078 4077 4076 4075 4072 4071 4070 4069 4067 4068 26

Schita dispunerii
sectoarelor cadastrale

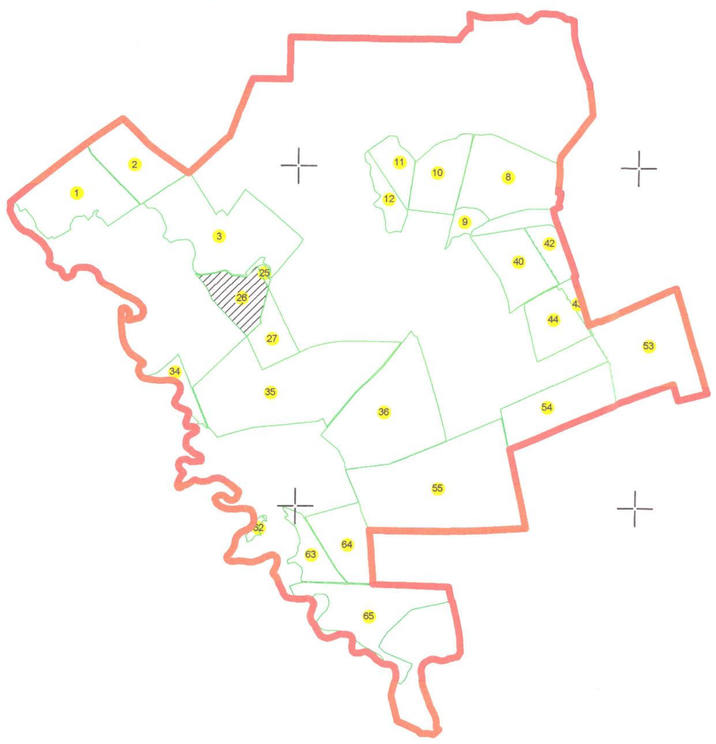

Legenda

- limita UAT
- limita sector cadastral
- limita imobil
- drum
- 4044 - ID imobil
- 26 - nr. sector cadastral

Semnat electronic de catre
ing.Mihai-Alexandru Hruza
conform imputernicirii
nr.18/17.02.2020

Data 24.04.2020

PLAN CADASTRAL

Comuna Sirna, Judet Prahova
Sector cadastral 27


Scara 1:2000


Sistem de proiectie : STEREO 70

Copie spre publicare

N
V E
S

Schita dispunerii
sectoarelor cadastrale

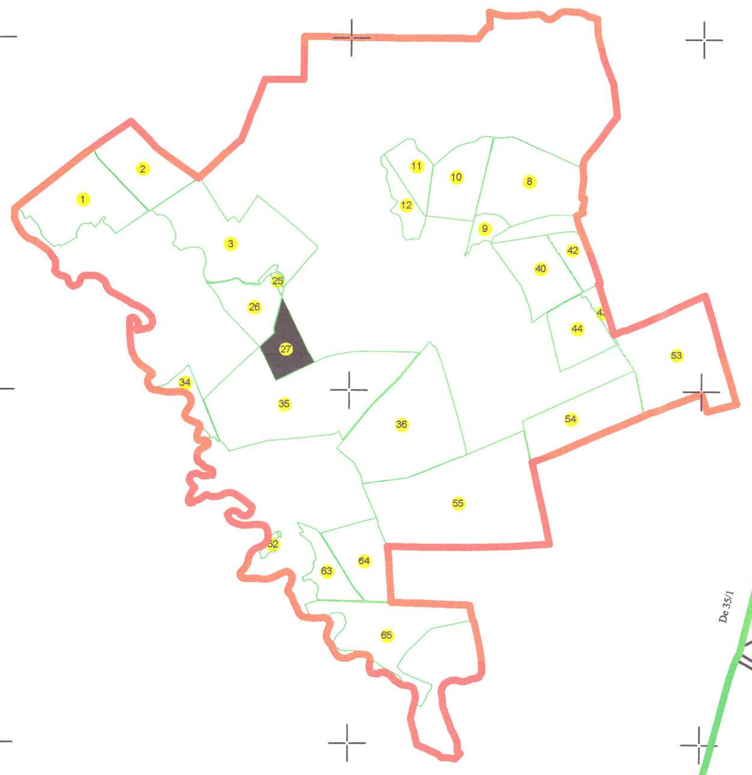

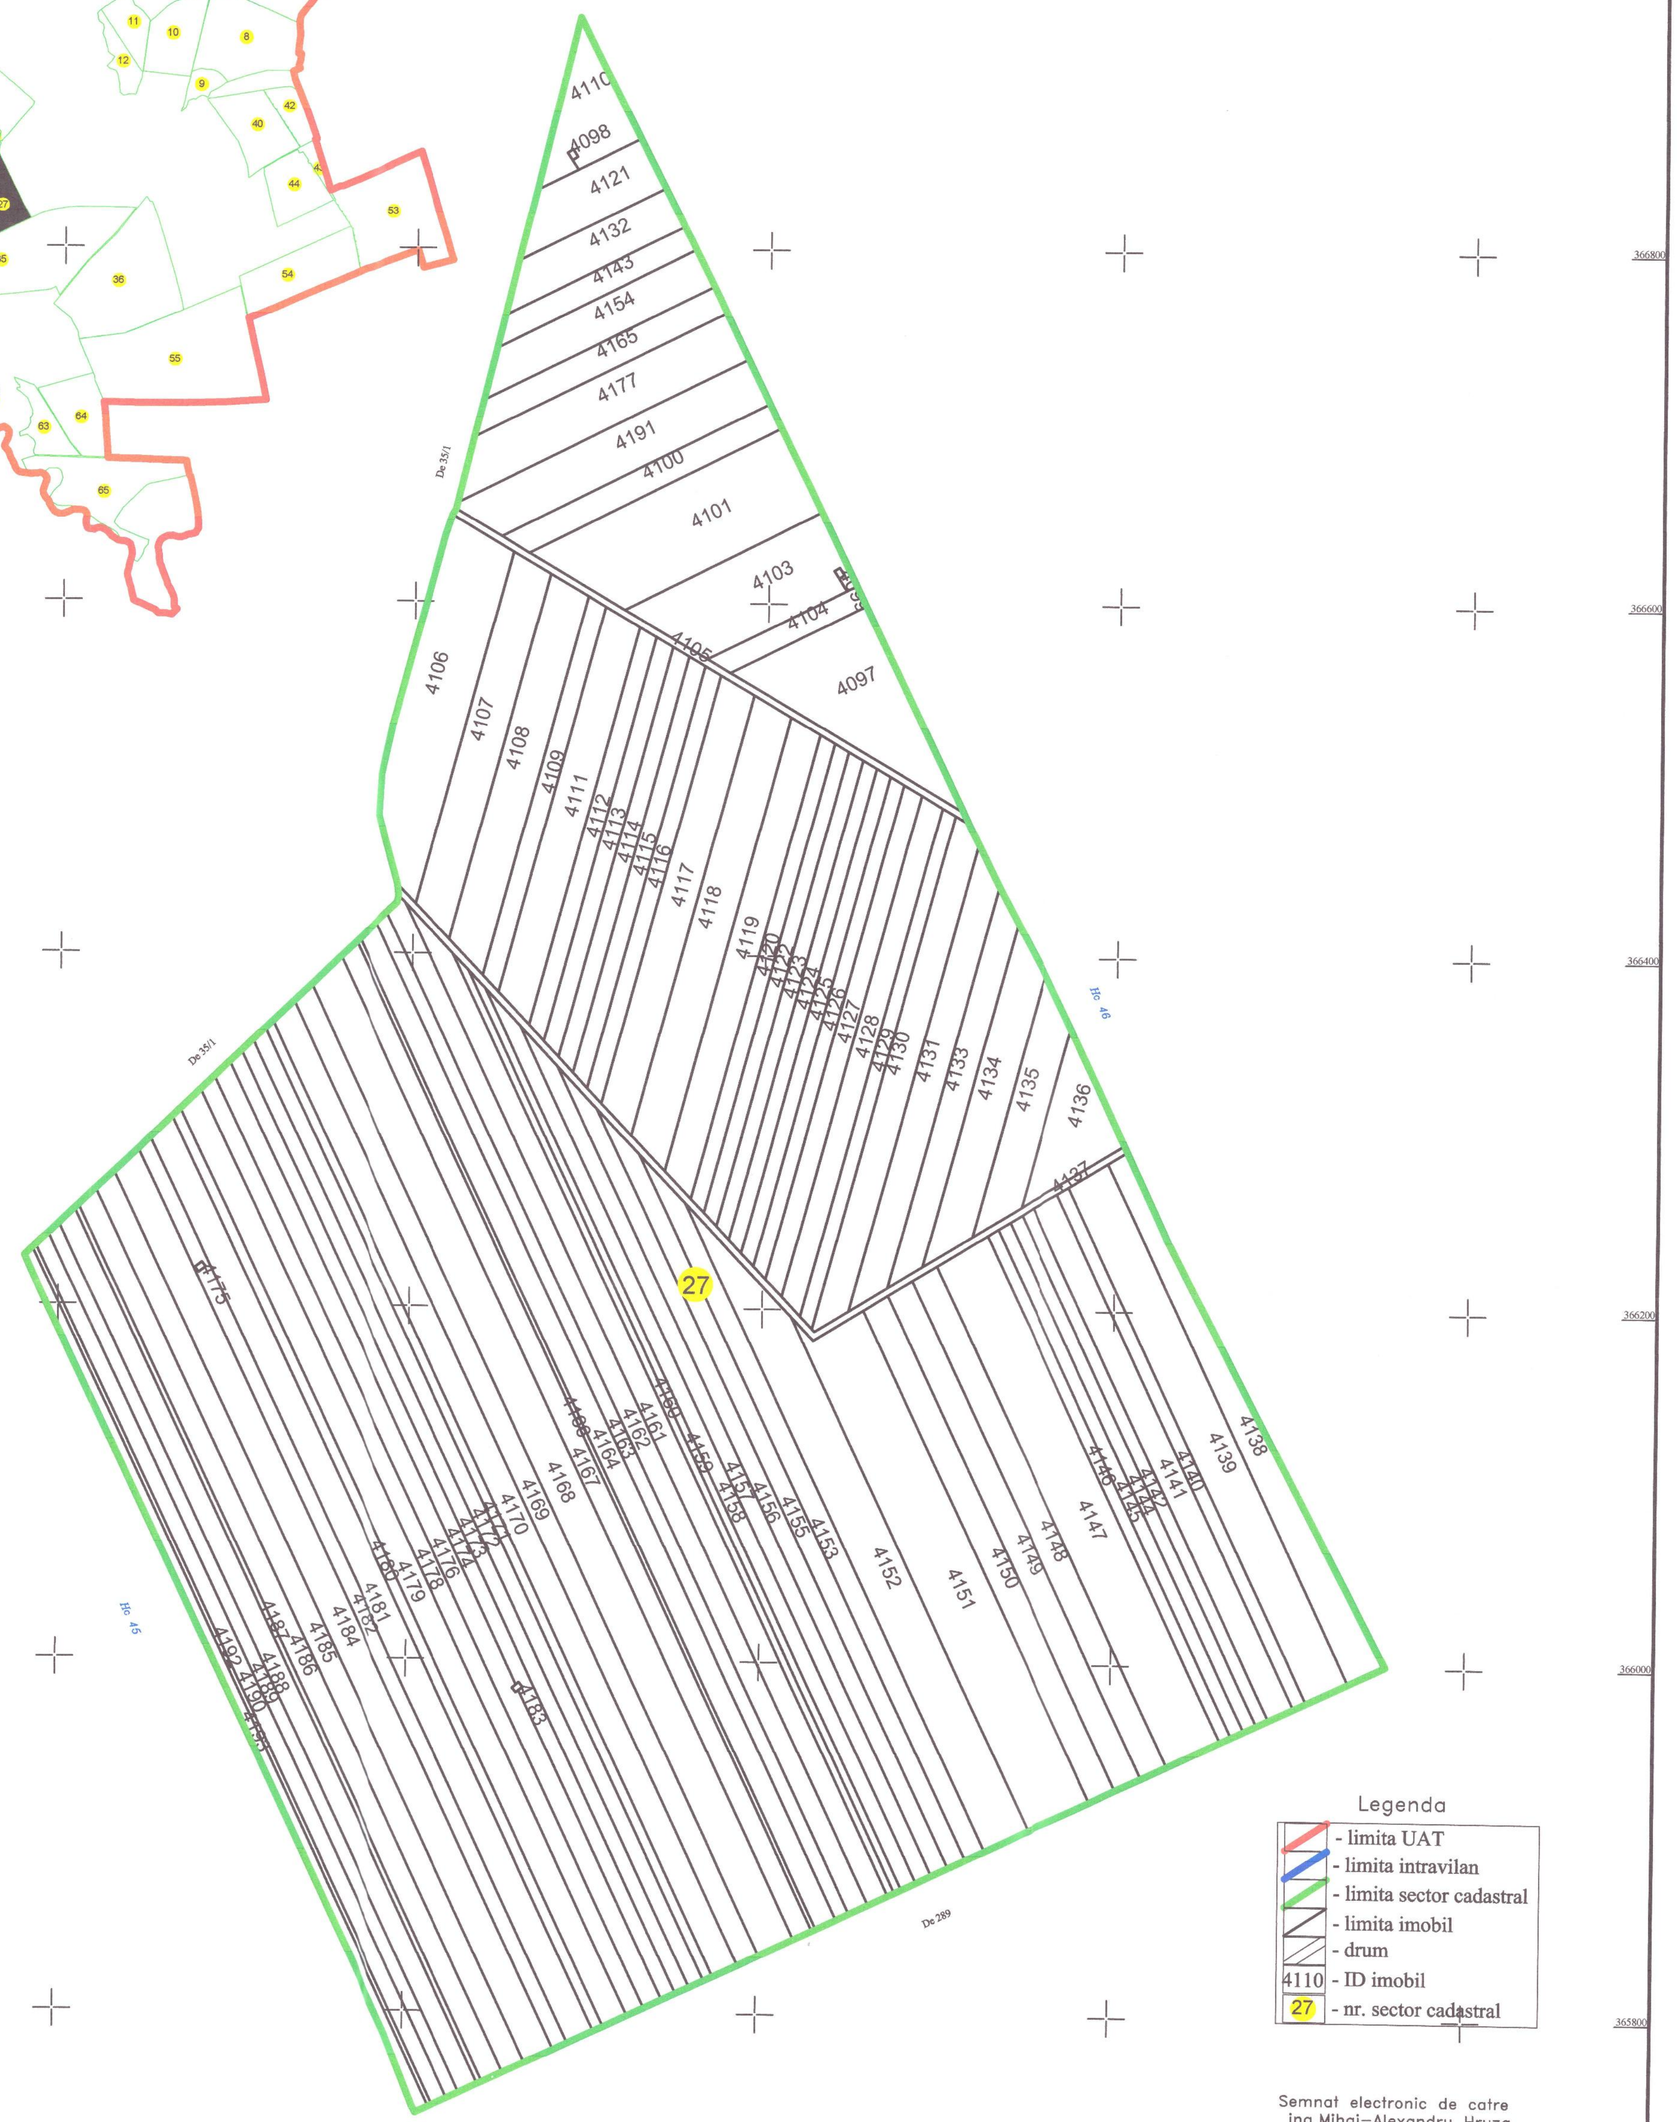

Legenda

- limita UAT
- limita intravilan
- limita sector cadastral
- limita imobil
- drum
- 4110 - ID imobil
- 27 - nr. sector cadastral

Semnat electronic de catre
ing.Mihai–Alexandru Hruza
conform imputernicirii
nr.18/17.02.2020

Data 24.04.2020

PLAN CADASTRAL

Comuna Sirna, Judet Prahova
Sector cadastral 55

Scara 1:2000

Sistem de proiectie : STEREO 70

Plansa 1

Copie spre publicare

N

V E

S

574800 575000 575200 575400

364400 364200 364000 363800 363600 363400

Se racordeaza cu Planșa 2

De 236

Schita dispunerii sectoarelor cadastrale

1 2 3 25 26 27 34 35 36 54 55 62 63 64 65 11 10 12 8 9 42 40 44

Schema de dispunere a planselor

Plansa 1 Plansa 2 Plansa 3 Plansa 4

4824 4825 4826 4827 4829 4831 4833 4835 4837 4840 4843 4838 4845 4847 4849 4852 4854 4856 4858 4860 4862 4864

55

4769 4770 4771 4773 4774 4775 4776 4777 4778 4779 4780 4781 4782 4784 4785 4786 4787 4788 4789 4790 4791 4793 4794

4717 4718 4719 4720 4721 4722 4723 4724 4726

Poienarii Burchi

Legenda

- limita UAT
- limita intravilan
- limita sector cadastral
- limita imobil
- drum
- 4717 - ID imobil
- 55 - nr. sector cadastral

Semnat electronic de catre ing.Mihai-Alexandru Hruza conform imputernicirii nr.18/17.02.2020

Data 24.04.2020

PLAN CADASTRAL

Comuna Sirna, Judet Prahova

Sector cadastral 55


Scara 1:2000

Sistem de proiectie : STEREO 70


Plansa 2

Copie spre publicare

Schita dispunerii sectoarelor cadastrale

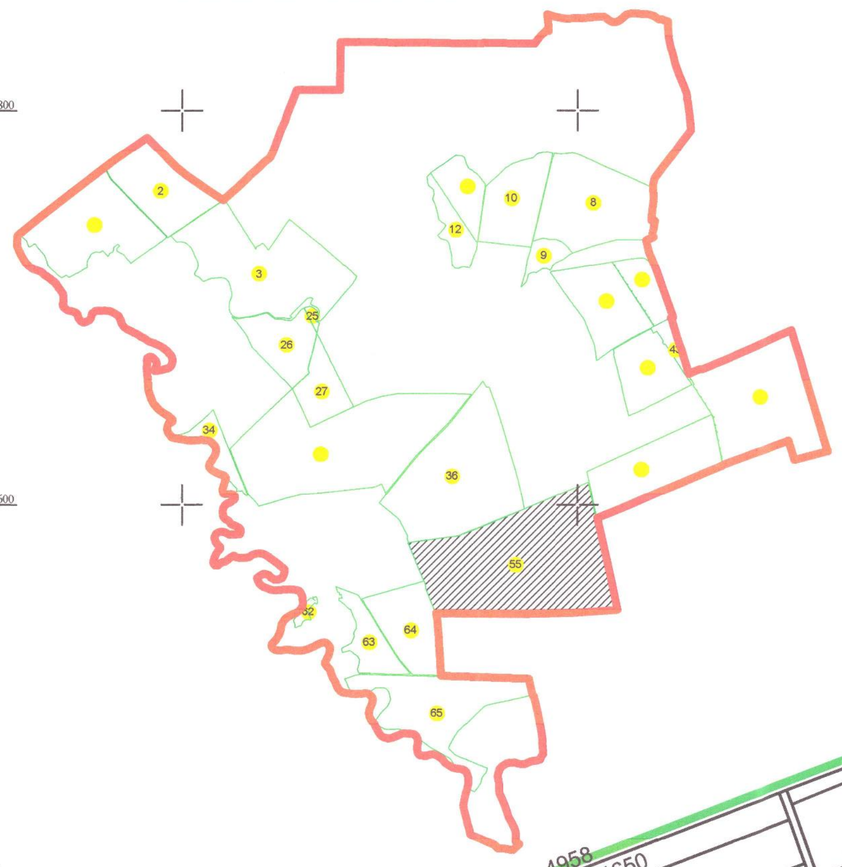

Schema de dispunere a planselor

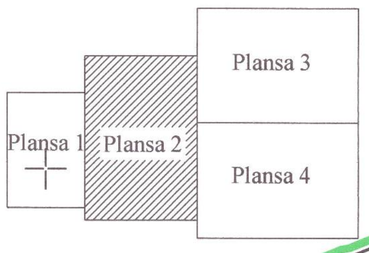



Se racordeaza cu planse 1

Se racordeaza cu planse 3

Se racordeaza cu planse 4

De 236

55

POIENARII BURCHII

Legenda

- limita UAT
- limita intravilan
- limita sector cadastral
- limita imobil
- drum
- 4717 - ID imobil
- 55 - nr. sector cadastral

Semnat electronic de catre ing.Mihai-Alexandru Hruza conform imputernicirii nr.18/17.02.2020

Data 24.04.2020

PLAN CADASTRAL

Comuna Sirna, Judet Prahova
Sector cadastral 55


Scara 1:2000

Sistem de proiectie : STEREO 70


Plansa 3


Copie spre publicare

Schita dispunerii sectoarelor cadastrale

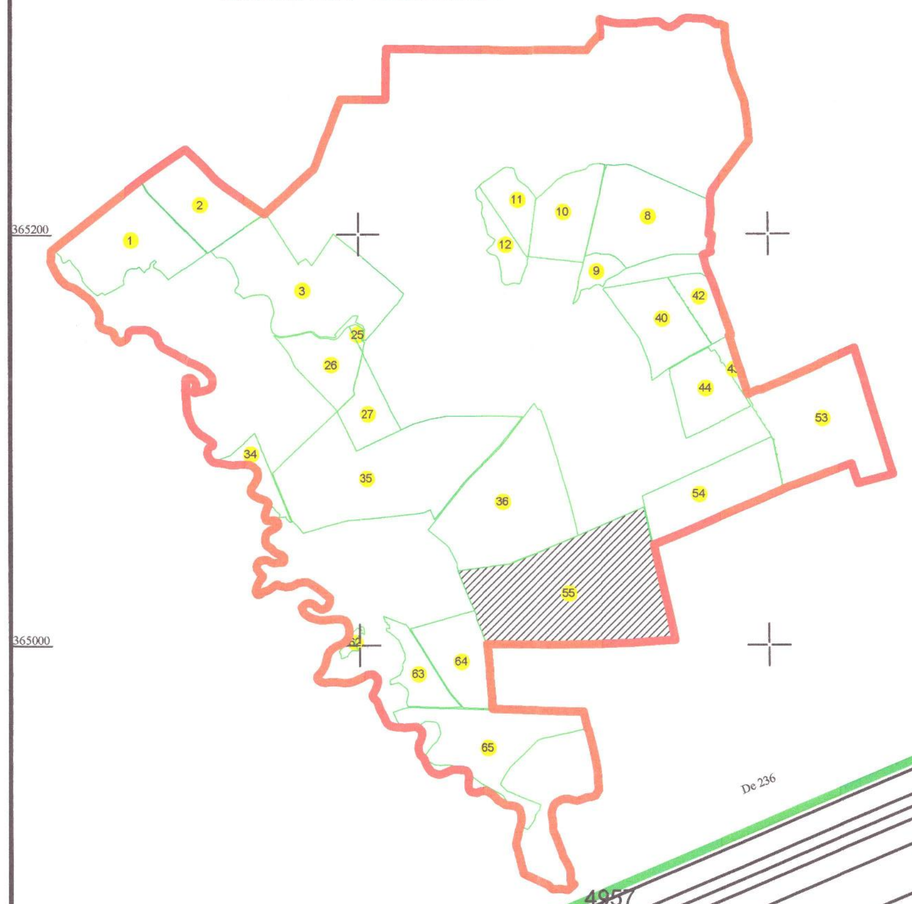

Schema de dispunere a planselor

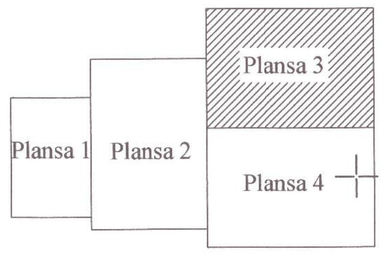

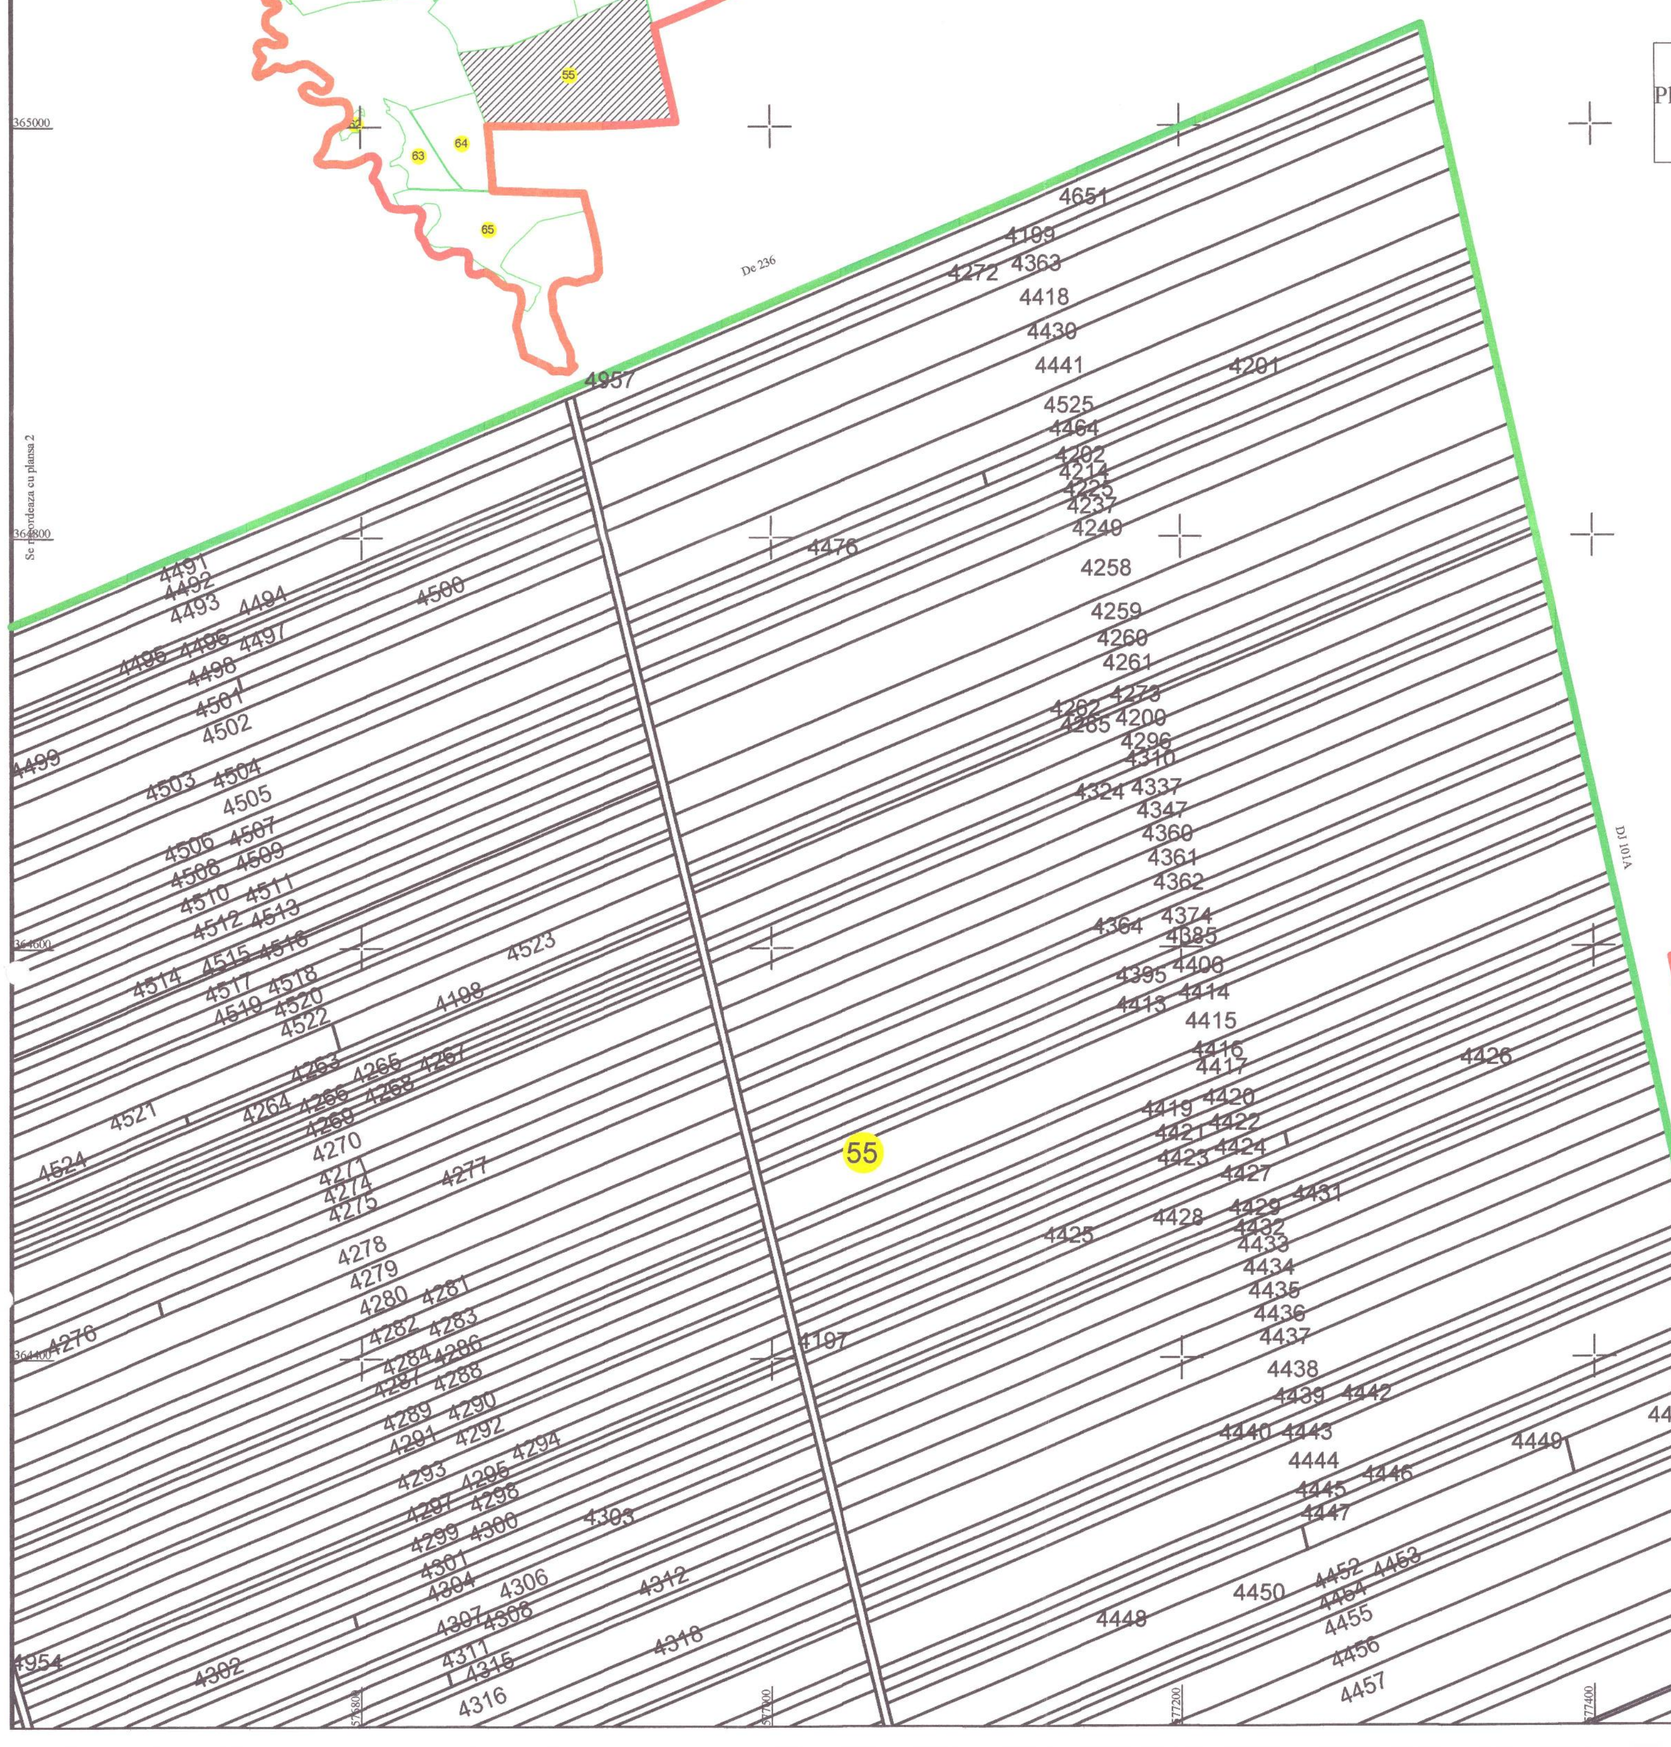

Legenda

- limita UAT
- limita intravilan
- limita sector cadastral
- limita imobil
- drum
- 4717 - ID imobil
- 55 - nr. sector cadastral

POIENARII BURCHII

Semnat electronic de catre ing.Mihai-Alexandru Hruza conform imputernicirii nr.18/17.02.2020

Data 24.04.2020

Se racordeaza cu planse 2

Se racordeaza cu planse 4

PLAN CADASTRAL

Comuna Sirna, Judet Prahova
Sector cadastral 55

Scara 1:2000


Sistem de proiectie : STEREO 70

Plansa 4


Copie spre publicare

Se racordeaza cu plansa 3

Schema de dispunere a planselor

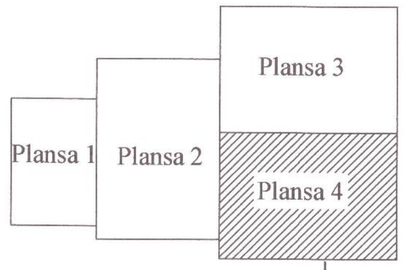

Schita dispunerii sectoarelor cadastrale

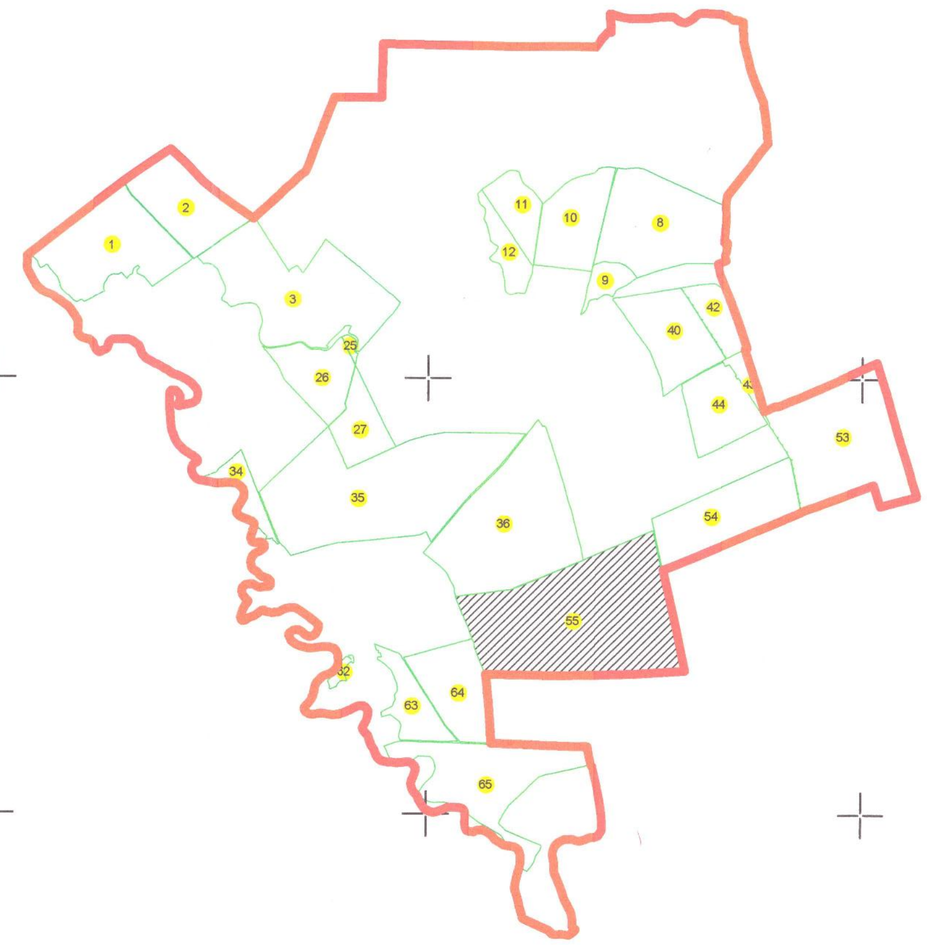

Legenda

- limita UAT
- limita intravilan
- limita sector cadastral
- limita imobil
- drum
- 4717 - ID imobil
- 55 - nr. sector cadastral

Semnat electronic de catre ing.Mihai-Alexandru Hruza conform imputernicirii nr.18/17.02.2020

Data 24.04.2020

POIENARII BURCHII

DJ 101A

Se racordeaza cu plansa 2

55

576800 577000 577200 577400 577600 577800 578000 578200

364200 364000 363800 363600 363400 363200

PLAN CADASTRAL


Comuna Sirna, Judet Prahova
Sector cadastral 62


Scara 1:1000

Sistem de proiectie : STEREO 70

Copie spre publicare

Schita dispunerii sectoarelor cadastrale

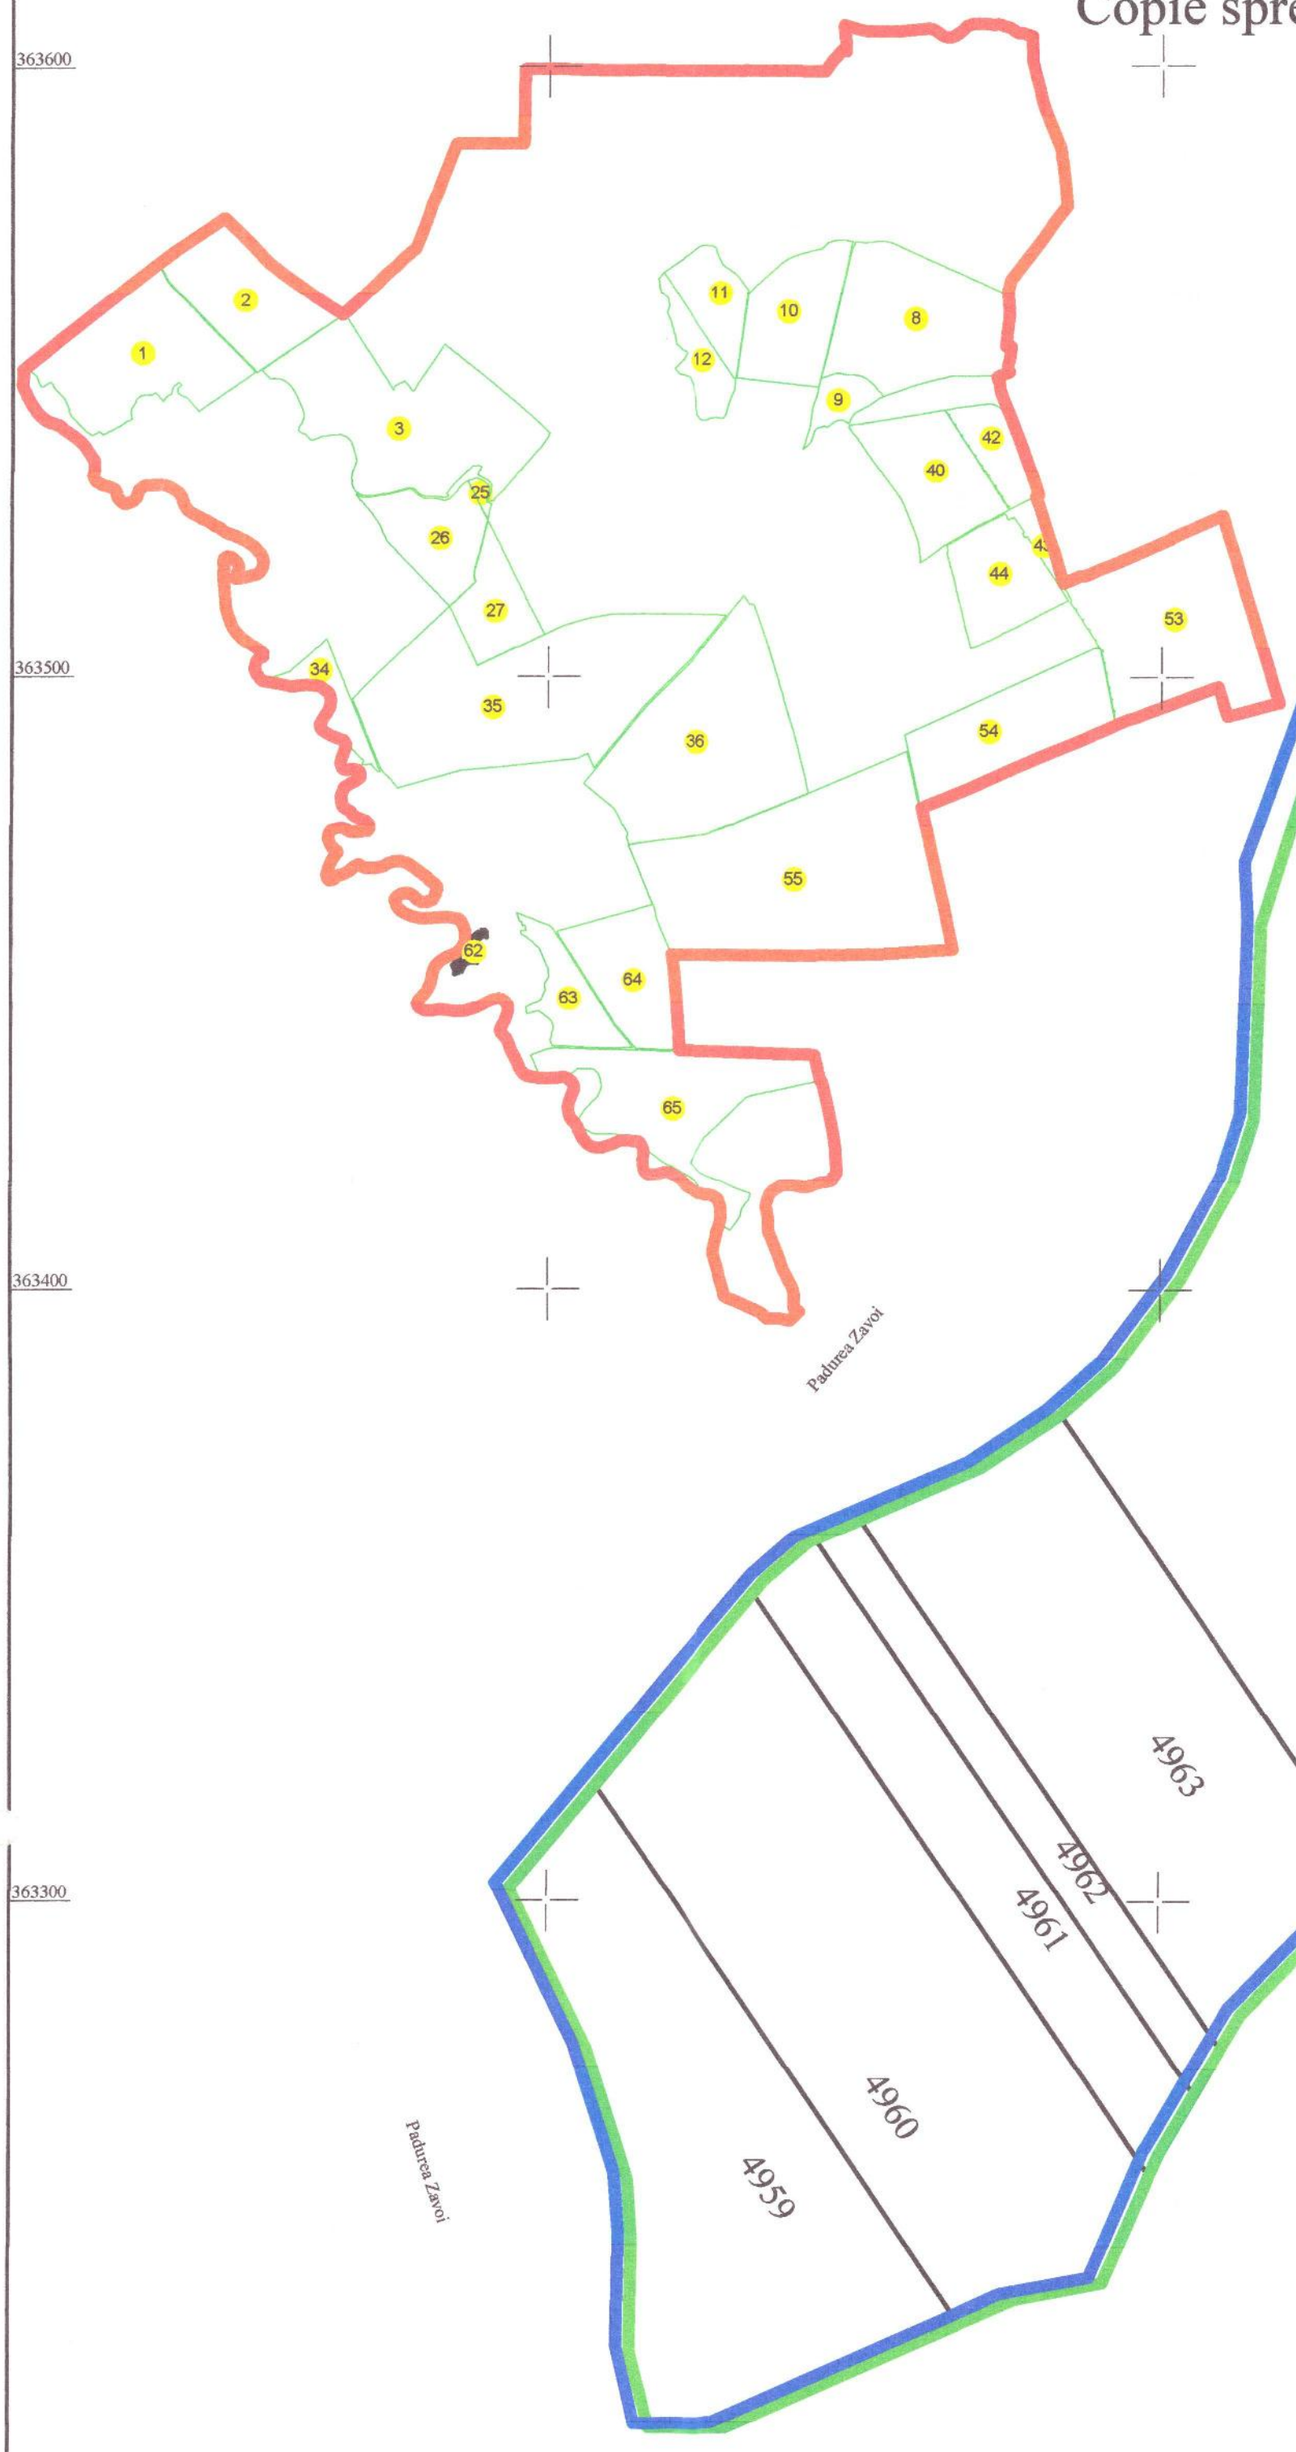

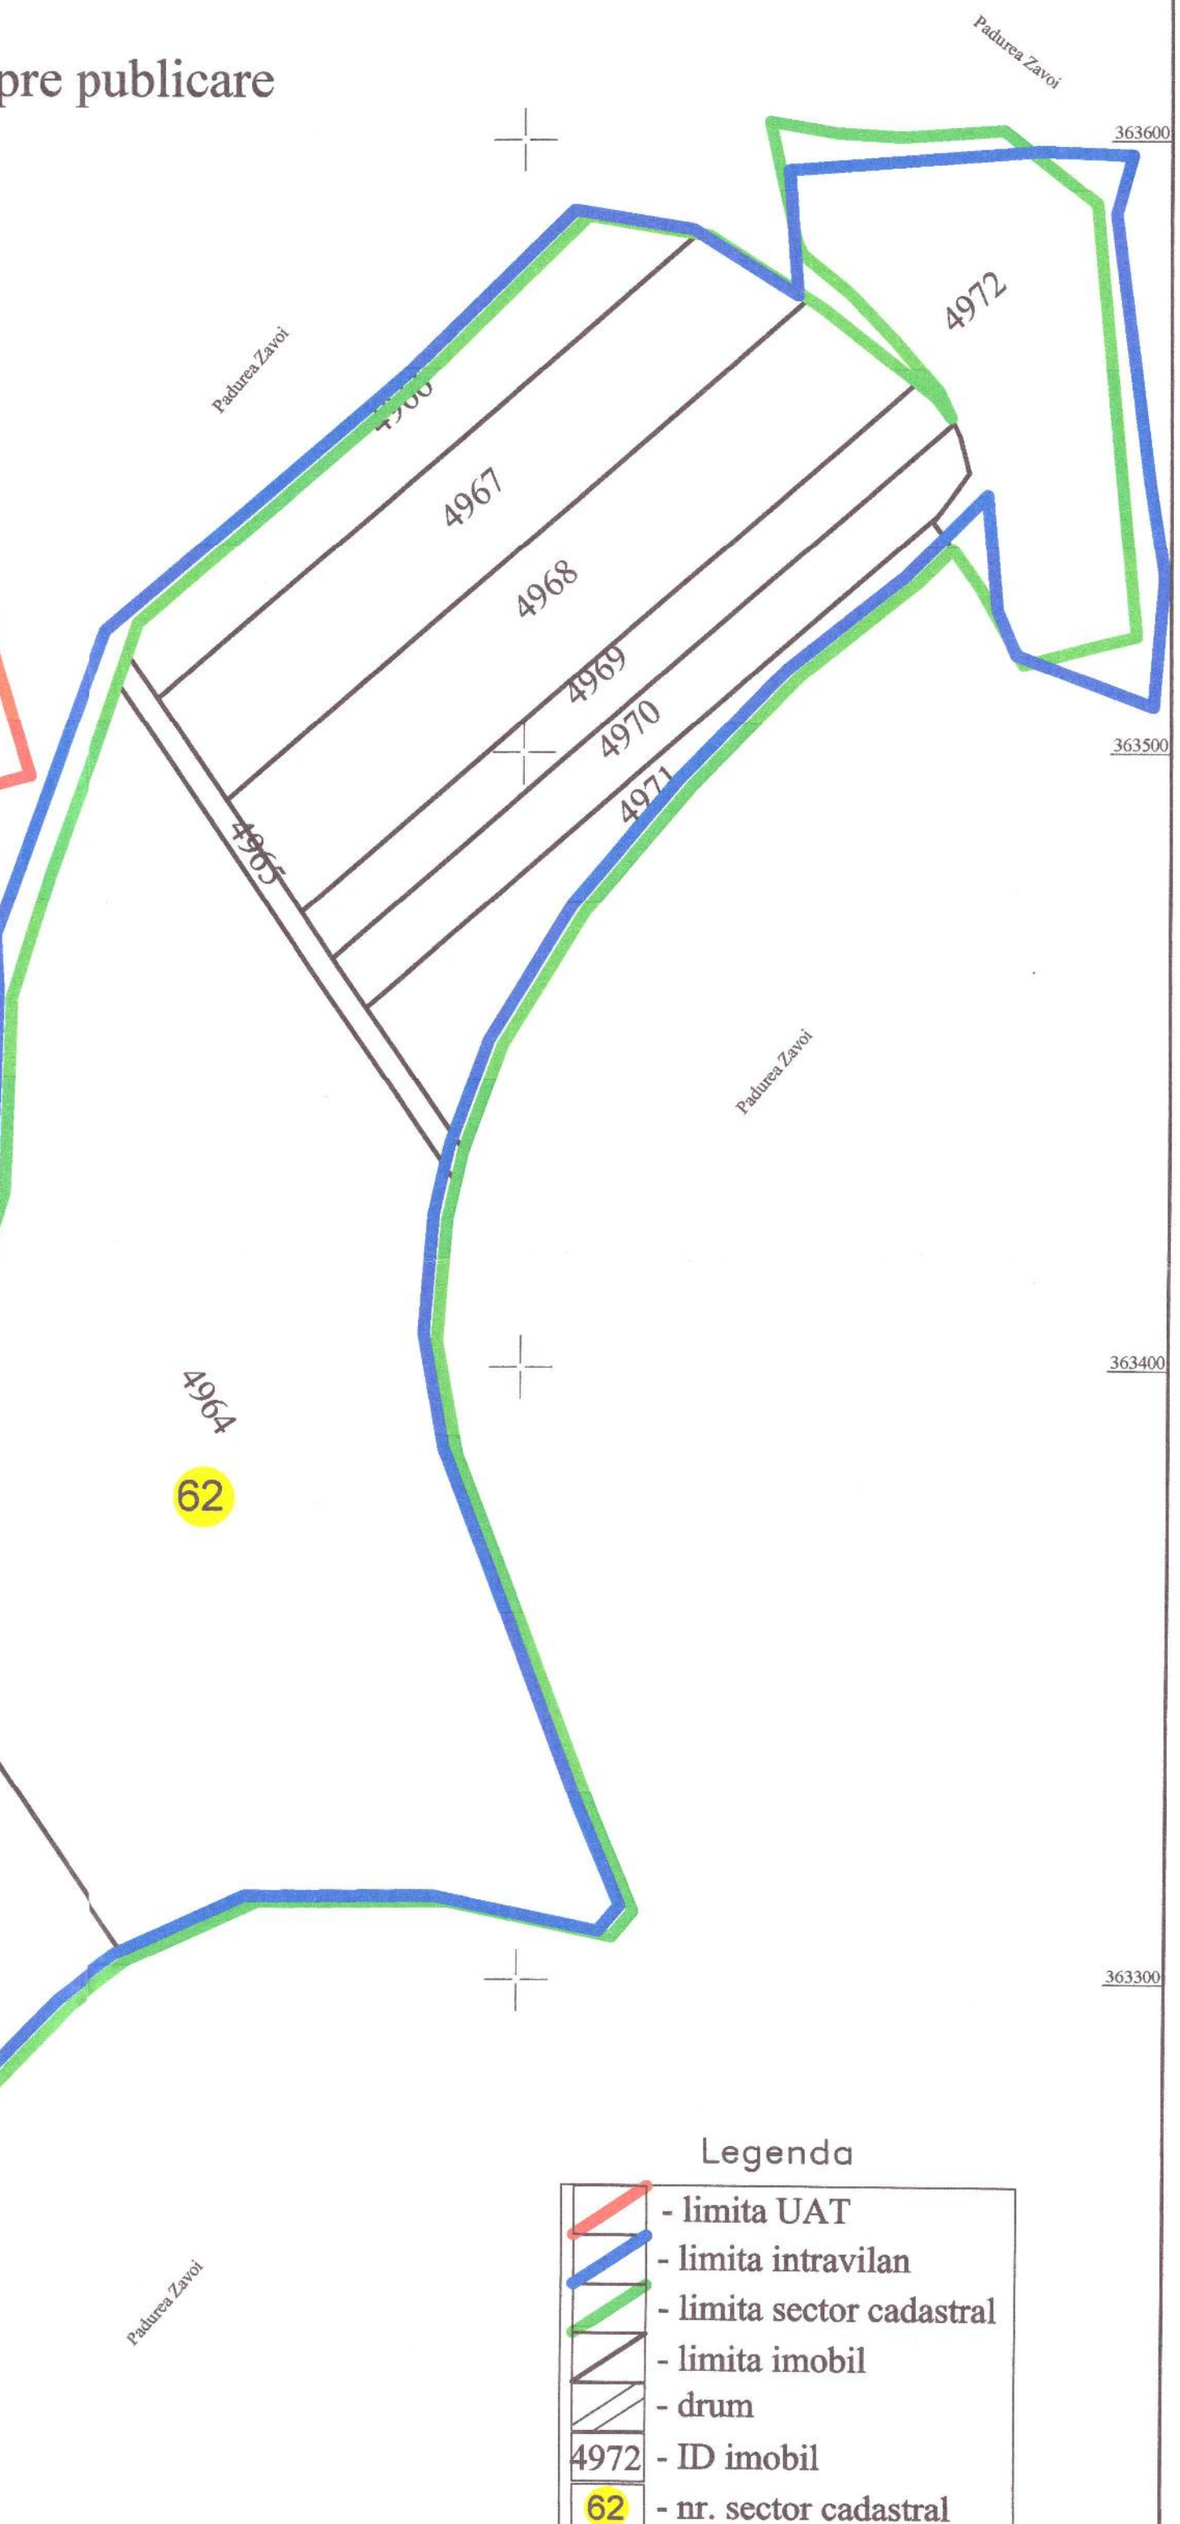



Legenda

- limita UAT
- limita intravilan
- limita sector cadastral
- limita imobil
- drum
- 4972 - ID imobil
- 62 - nr. sector cadastral

Semnat electronic de catre
ing.Mihai-Alexandru Hruza
conform imputernicirii
nr.18/17.02.2020

Data 24.04.2020

PLAN CADASTRAL

Comuna Sirna, Judet Prahova
Sector cadastral 3

Scara 1:2000

Sistem de proiectie : STEREO 70

Plansa 1


Copie spre publicare

COCORASTII COLT


Se racordeaza cu planul 3

Se racordeaza cu planul 2

Schema de dispunere a planselor

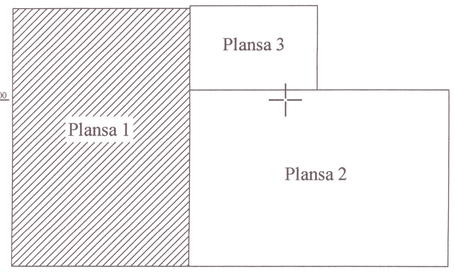

Schita dispunerii sectoarelor cadastrale

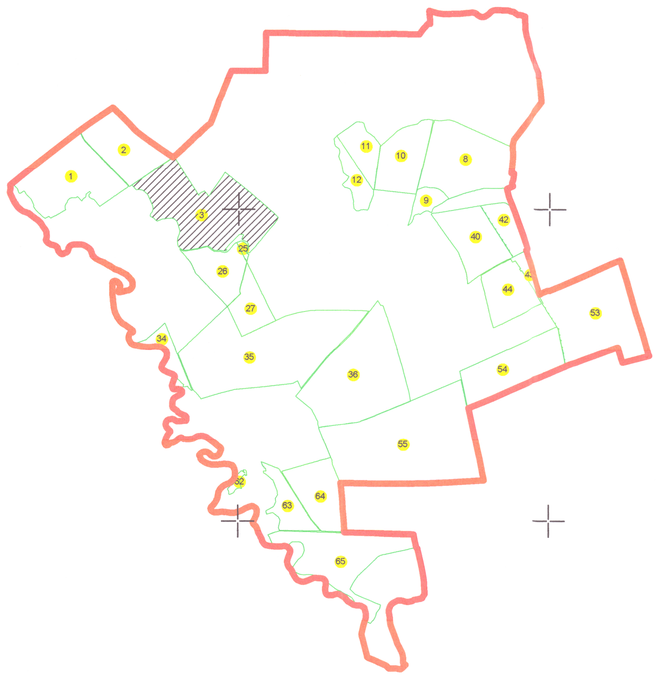

Legenda

- limita UAT
- limita intravilan
- limita sector cadastral
- limita imobil
- drum
- 5117 - ID imobil
- 3 - nr. sector cadastral

Semnat electronic de catre ing.Mihai-Alexandru Hruza conform imputernicirii nr.18/17.02.2020

Data 24.04.2020

PLAN CADASTRAL

Comuna Sirna, Judet Prahova
Sector cadastral 3

Scara 1:2000

Sistem de proiectie : STEREO 70

Plansa 2

Copie spre publicare

N

V E

S

Se racordeaza cu planul 3

Se racordeaza cu planul 1

Tarla 13

Tarla 13

Dc 49

Paraul Pribeagu

Paraul Pribeagu

Schema de dispunere a planselor

Plansa 3

Plansa 1

Plansa 2

Schita dispunerii sectoarelor cadastrale

Legenda

- limita UAT
- limita intravilan
- limita sector cadastral
- limita imobil
- drum
- 5117 - ID imobil
- 3 - nr. sector cadastral

Semnat electronic de catre ing.Mihai-Alexandru Hruza conform imputernicirii nr.18/17.02.2020

Data 24.04.2020

PLAN CADASTRAL

Comuna Sirna, Judet Prahova
Sector cadastral 3

Scara 1:2000

Sistem de proiectie : STEREO 70

Plansa 1


Copie spre publicare

COCORASTII COLT


Se racordeaza cu planul 3

Se racordeaza cu planul 2

Schema de dispunere a planselor

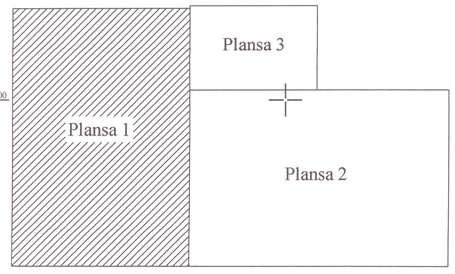

Schita dispunerii sectoarelor cadastrale

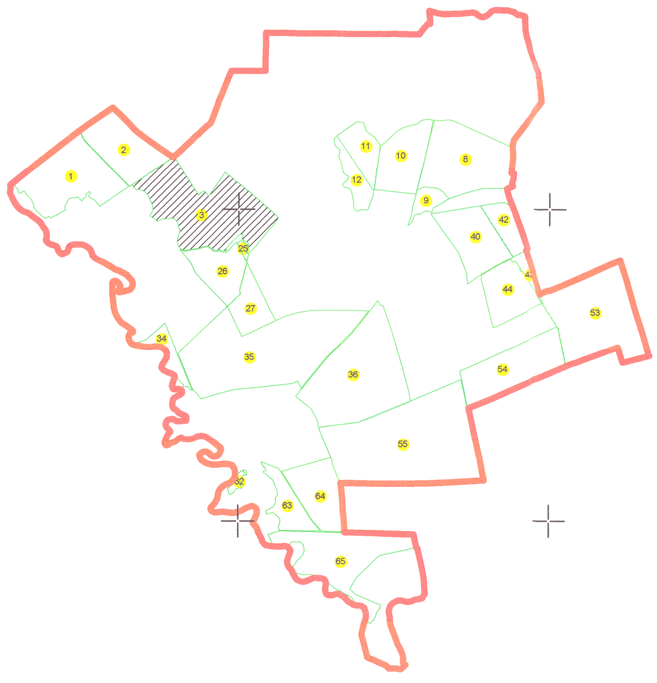

Legenda

- limita UAT
- limita intravilan
- limita sector cadastral
- limita imobil
- drum
- 5117 - ID imobil
- 3 - nr. sector cadastral

Semnat electronic de catre ing.Mihai-Alexandru Hruza conform imputernicirii nr.18/17.02.2020

Data 24.04.2020

PLAN CADASTRAL

Comuna Sirna, Judet Prahova
Sector cadastral 3

Scara 1:2000

Sistem de proiectie : STEREO 70

Plansa 3

Copie spre publicare

573200 573400 573600 573800

368600 368400 368200

Se racordeaza cu plansa 1

Schema de dispunere a planselor

Plansa 1

Plansa 2

Plansa 3

Se racordeaza cu plansa 2

Schita dispunerii sectoarelor cadastrale

N V E S

1 2 3 8 9 10 11 12 25 26 27 35 36 42 44 53 54 55 62 63 64 65

Tarla 13

5177 5178 5179 5180 5181 5183 5184 5185 5186 5187

Legenda

- limita UAT
- limita intravilan
- limita sector cadastral
- limita imobil
- drum
- 5117 - ID imobil
- 3 - nr. sector cadastral

Semnat electronic de catre ing.Mihai-Alexandru Hruza conform imputernicirii nr.18/17.02.2020

Data 24.04.2020